


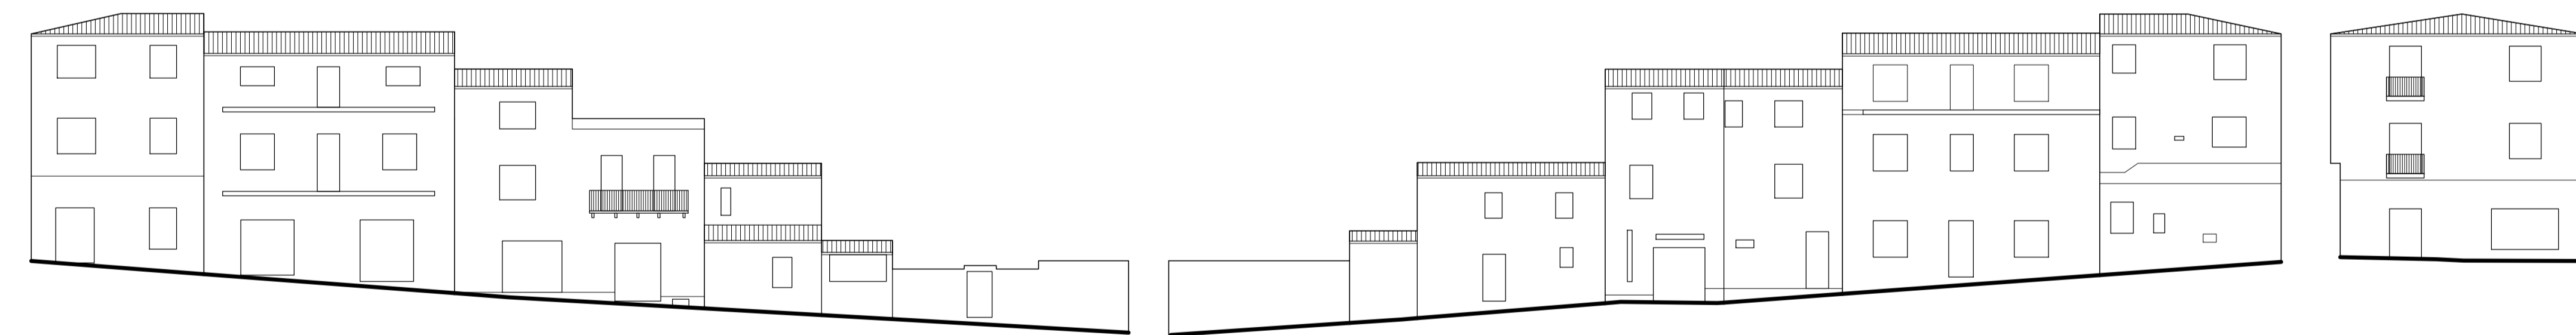

PROFILO A \_ A Via Roma

PROFILO B \_ B Via Gialetto

PROFILO C \_ C Via Gialetto



**LEGENDA**

01	UNITA MINIMA DI INTERVENTO
a	RILIEVO: Corpi di fabbrica / Aree cortizie / Aree Libere
a*	PROGETTO: Corpi di fabbrica / Aree cortizie / Aree Libere

**GIUDIZIO DI VALORE STORICO - PAESAGGISTICO**

●	CONSERVATIVO
◐	CONSERVATIVO CON MODIFICHE NON SOSTANZIALI
○	CONSERVATIVO CON MODIFICHE SOSTANZIALI
△	NUOVO TIPOLOGICAMENTE COMPATIBILE
▲	NUOVO TIPOLOGICAMENTE NON COMPATIBILE
■	RUDERE

**NUOVI VOLUMI E DEMOLIZIONI IN PROGETTO**

■	NUOVI VOLUMI
■	SOPRAELEVAZIONI
■	DEMOLIZIONI

**RILIEVO DELLA COPERTURA, STATO ATTUALE**

■	COPERTURA INCLINATA CON MANTO IN COPPI SARDI
■	COPERTURA INCLINATA CON ALTRO TIPO DI MANTO
■	COPERTURA PIANA CALPESTABILE / LASTRICO SOLARE
■	COPERTURA PIANA NON CALPESTABILE



**COMUNE DI VILLACIDRO**  
Provincia del Medio Campidano

**Piano Particolareggiato del centro matrice**

"VARIANTE AL PIANO PARTICOLAREGGIATO DEL CENTRO STORICO, IN ADEGUAMENTO AL PIANO PAESAGGISTICO REGIONALE (P.P.R.) ALL'INTERNO DEL PERIMETRO DI ANTICA E PRIMA FORMAZIONE"

**L'AMMINISTRAZIONE:**

Il Sindaco  
Teresa Maria Paris  
L'Assessore all'Urbanistica  
Federico Sella  
Il Segretario Comunale  
Dott. Renzo Ortu  
Il Responsabile del Servizio Urbanistica - Edilizia Privata  
Ing. Francesco Pisano

**GRUPPO DI LAVORO:**

Ing. Giancarlo Suelzu - Coordinamento operativo  
Arch. Marco Tradoni - Referente Laboratorio Centro Storico  
**UNICA: Dipartimento DICAAR - Ingegneria Civile, Ambientale e Architettura**  
Prof. Antonio Sanna - Coordinamento scientifico  
Prof. Giangiacomo Ortu - Coordinamento scientifico  
Ing. Vincenzo Bagrote - Ricercatore  
Ing. Sergio Mocco - Borsista di Ricerca  
Ing. Luca Tuveri - Assaggiata di Ricerca  
Dott. Giorgio Corona - Collaboratore  
Dott. Sebastiano Porcu - Collaboratore

ISOLATO 42 - ANALISI E PROGETTO

Data Revisione n° Data Revisione

Allegato alla Delibera C.C. n° ..... del .....

Elaborato

**D.42**

Scala 1:200