

- PIANO PARTICOLAREGGIATO ZONE B -

- ISOLATO F -


NUMERAZIONE  
ISOLATI ED EDIFICI

TAVOLA 6

SCALA 1:1000

PROGETTISTI Ing. Sandro Corradi - Ing. Maria Maddalena Attene

PINETA COMUNALE

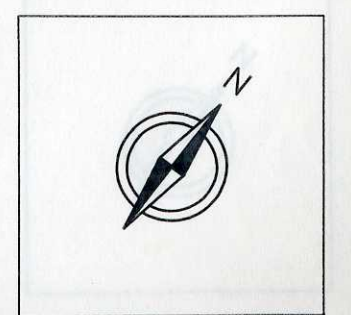

- PIANO PARTICOLAREGGIATO ZONE B -

- ISOLATO F -

EPOCA DI  
COSTRUZIONE EDIFICI

TAVOLA 7

SCALA 1:1000

PROGETTISTI Ing. Sandro Corradi - Ing. Maria Maddalena Attene

PINETA COMUNALE

LIMITE ZONA B1



CASA IN LINEA (CON INSERIMENTO MONODIREZIONALE NEL CONTESTO URBANO)

CASA POLIDIREZIONALE NEL CONTESTO URBANO


CASA POLIDIREZIONALE NEL CONTESTO URBANO

CASA POLIDIREZIONALE NEL CONTESTO URBANO

CASA POLIDIREZIONALE NEL CONTESTO URBANO

CASA POLIDIREZIONALE NEL CONTESTO URBANO

- ANTECEDENTE AL '50
- DAL '50 AL '60
- DAL '60 AL '70
- DAL '70 AL '80
- SUCCESSIVO AL '80

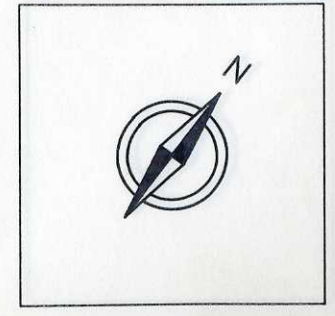

- PIANO PARTICOLAREGGIATO ZONE B -

- ISOLATO F -

PARCHEGGI PUBBLICI E  
DISPOSIZIONE POSTI MACCHINA


TAVOLA 15

SCALA 1:1000

PROGETTISTI Ing. Sandro Corradi - Ing. Maria Maddalena Attene

- GARAGE
- POSTO MACCHINA COPERTO
- POSTO MACCHINA SCOPERTO
- PARCHEGGI PUBBLICI

- STRADE CON TRAFFICO PRIMARIO
- STRADE CON TRAFFICO SECONDARIO
- STRADE CON TRAFFICO LOCALE

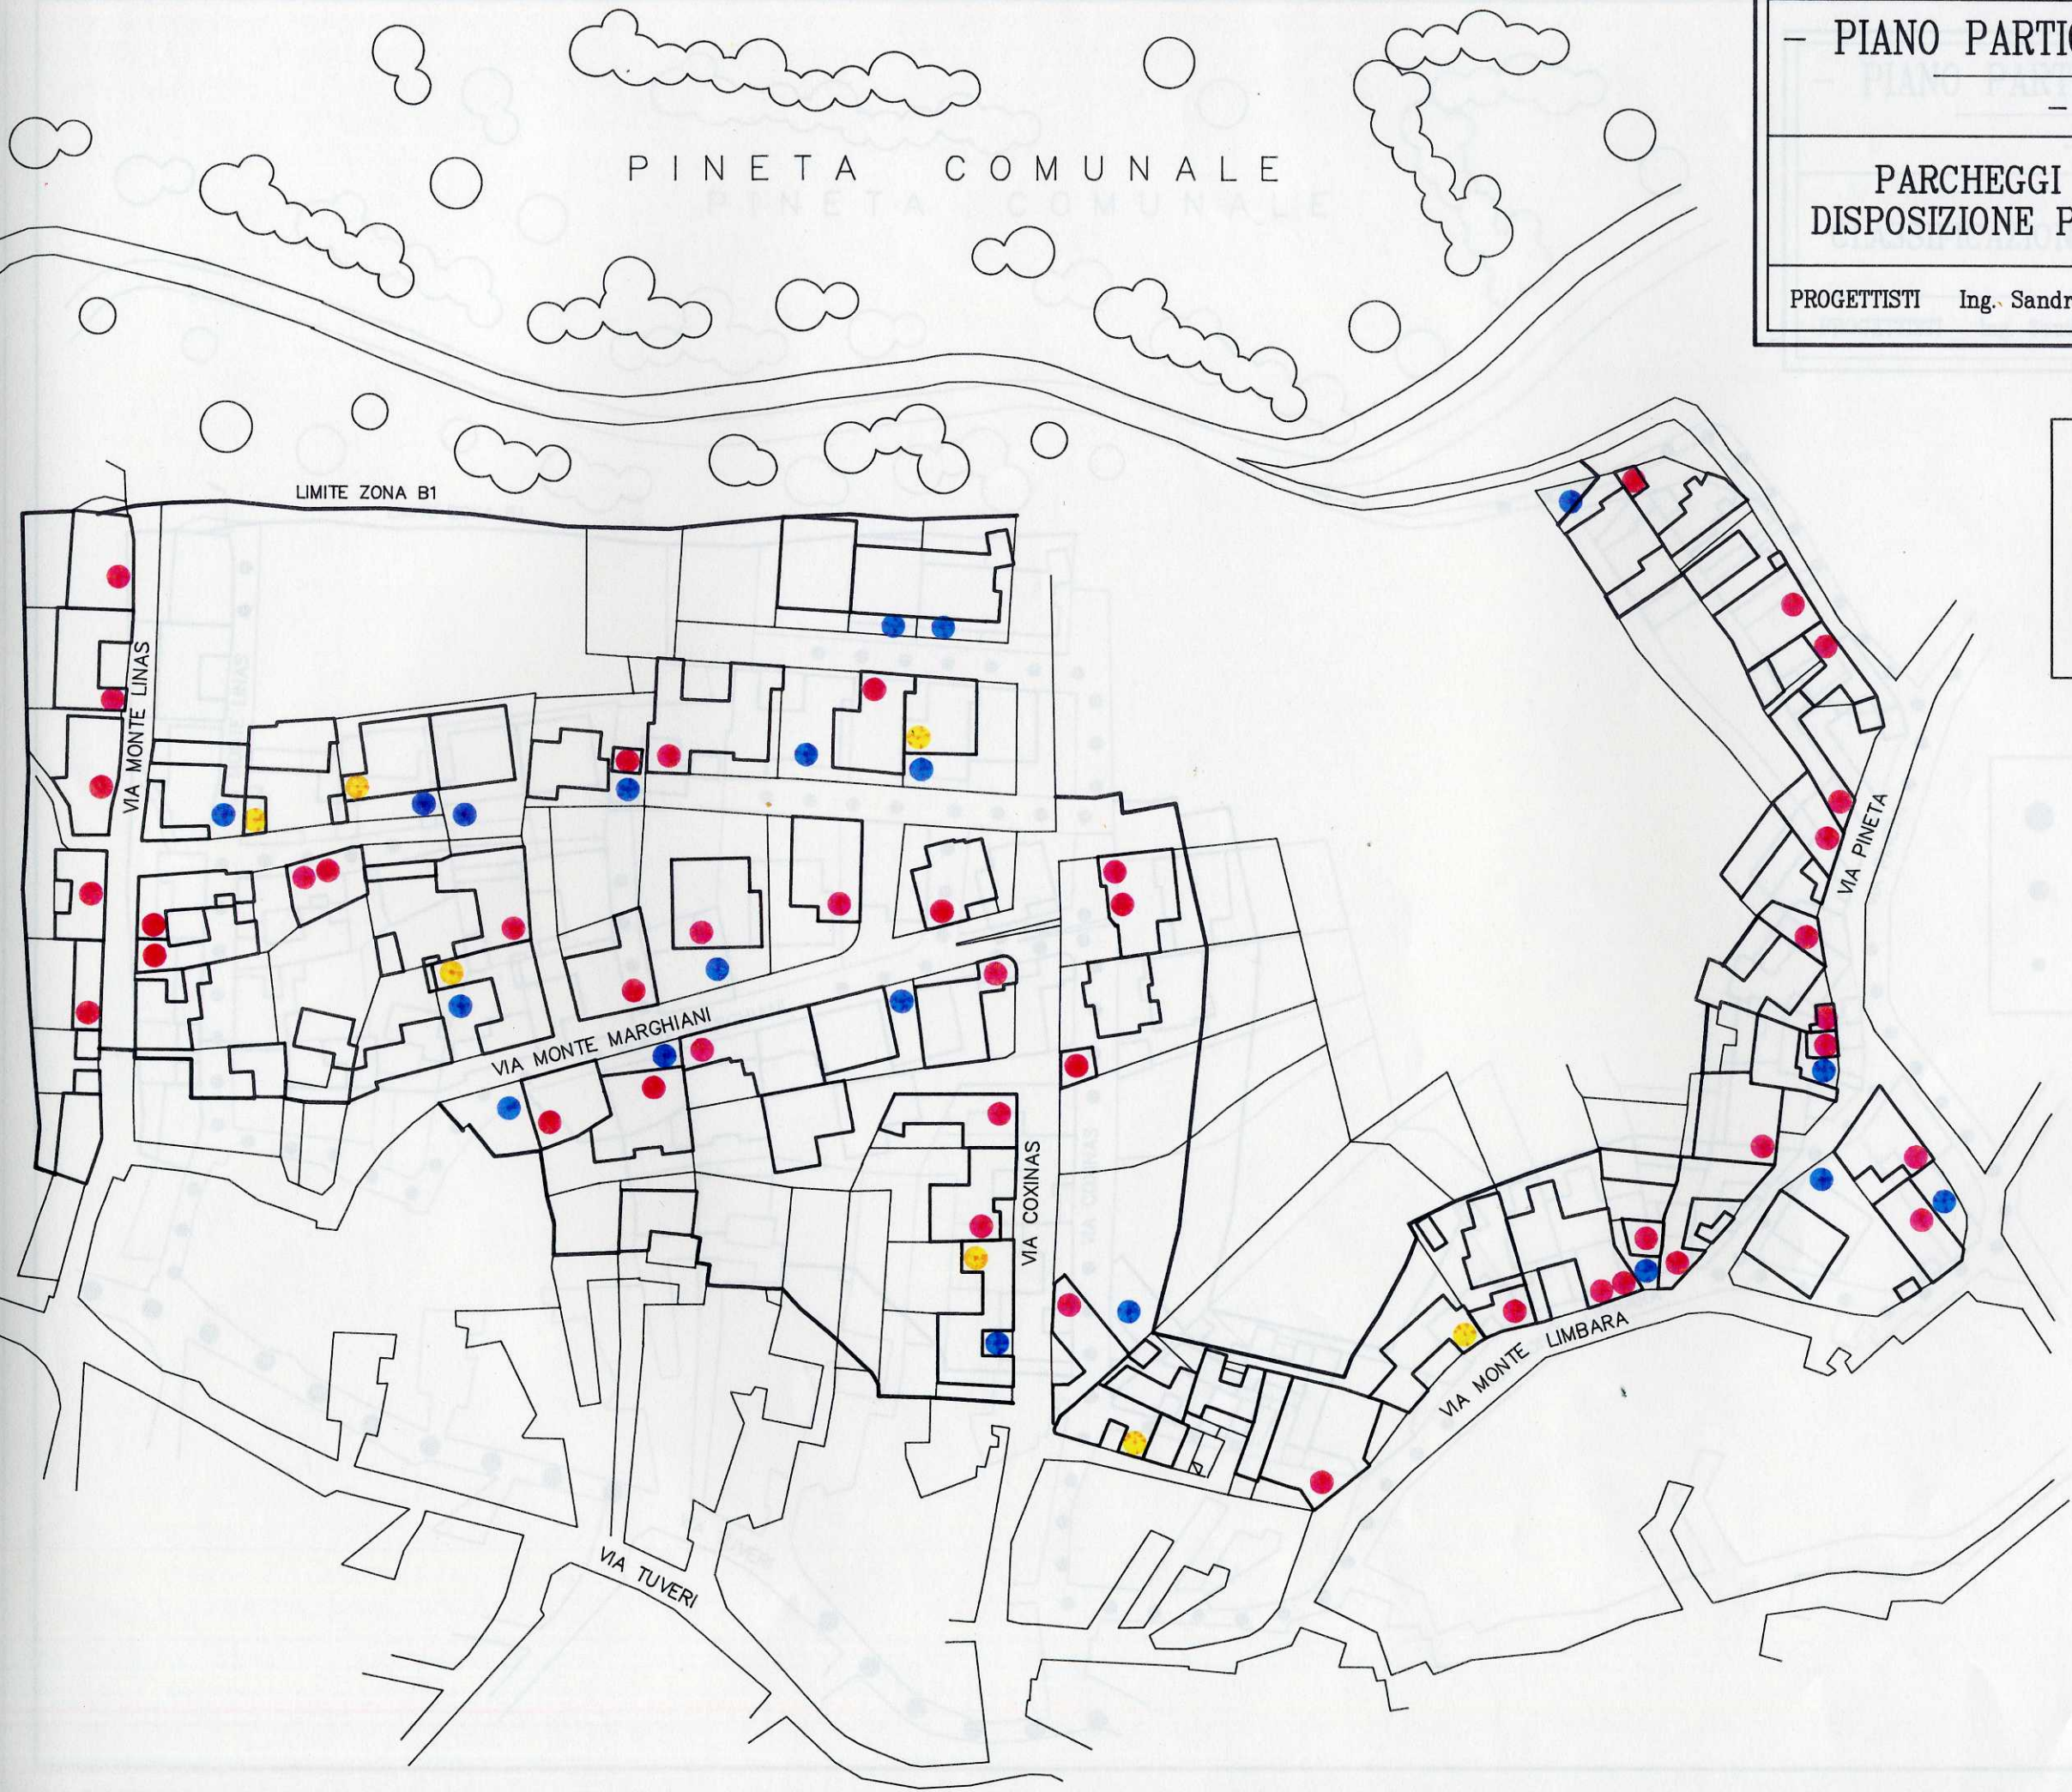

- PIANO PARTICOLAREGGIATO ZONE B -  
 - ISOLATO F -


SUPERFICIE LOTTI	TAVOLA 18
	SCALA 1:1000

PROGETTISTI Ing. Sandro Corradi - Ing. Maria Maddalena Attene



**SUPERFICIE LOTTO APPR.TO**

- 50 ÷ 200 mq
- 200 ÷ 300 mq
- 300 ÷ 400 mq
- 400 ÷ 500 mq
- 500 ÷ 600 mq
- ≥ 600 mq

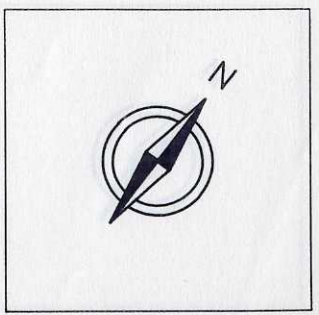

- PIANO PARTICOLAREGGIATO ZONE B -

- ISOLATO F -

MODALITA' DI INTERVENTO

TAVOLA 25

SCALA 1:1000

PROGETTISTI Ing. Sandro Corradi - Ing. Maria Maddalena Attene

PINETA COMUNALE

- ① RISTRUTTURAZIONE 1
- ② RISTRUTTURAZIONE 2
- ③ RISTRUTTURAZIONE 3
- ④ DEMOLIZIONE - RICOSTRUZIONE
- ⑤ EDIFICAZIONE DA ULTIMARE
- ⑥ NUOVA EDIFICAZIONE
- ⑦ VERDE PRIVATO O CORTILI

