

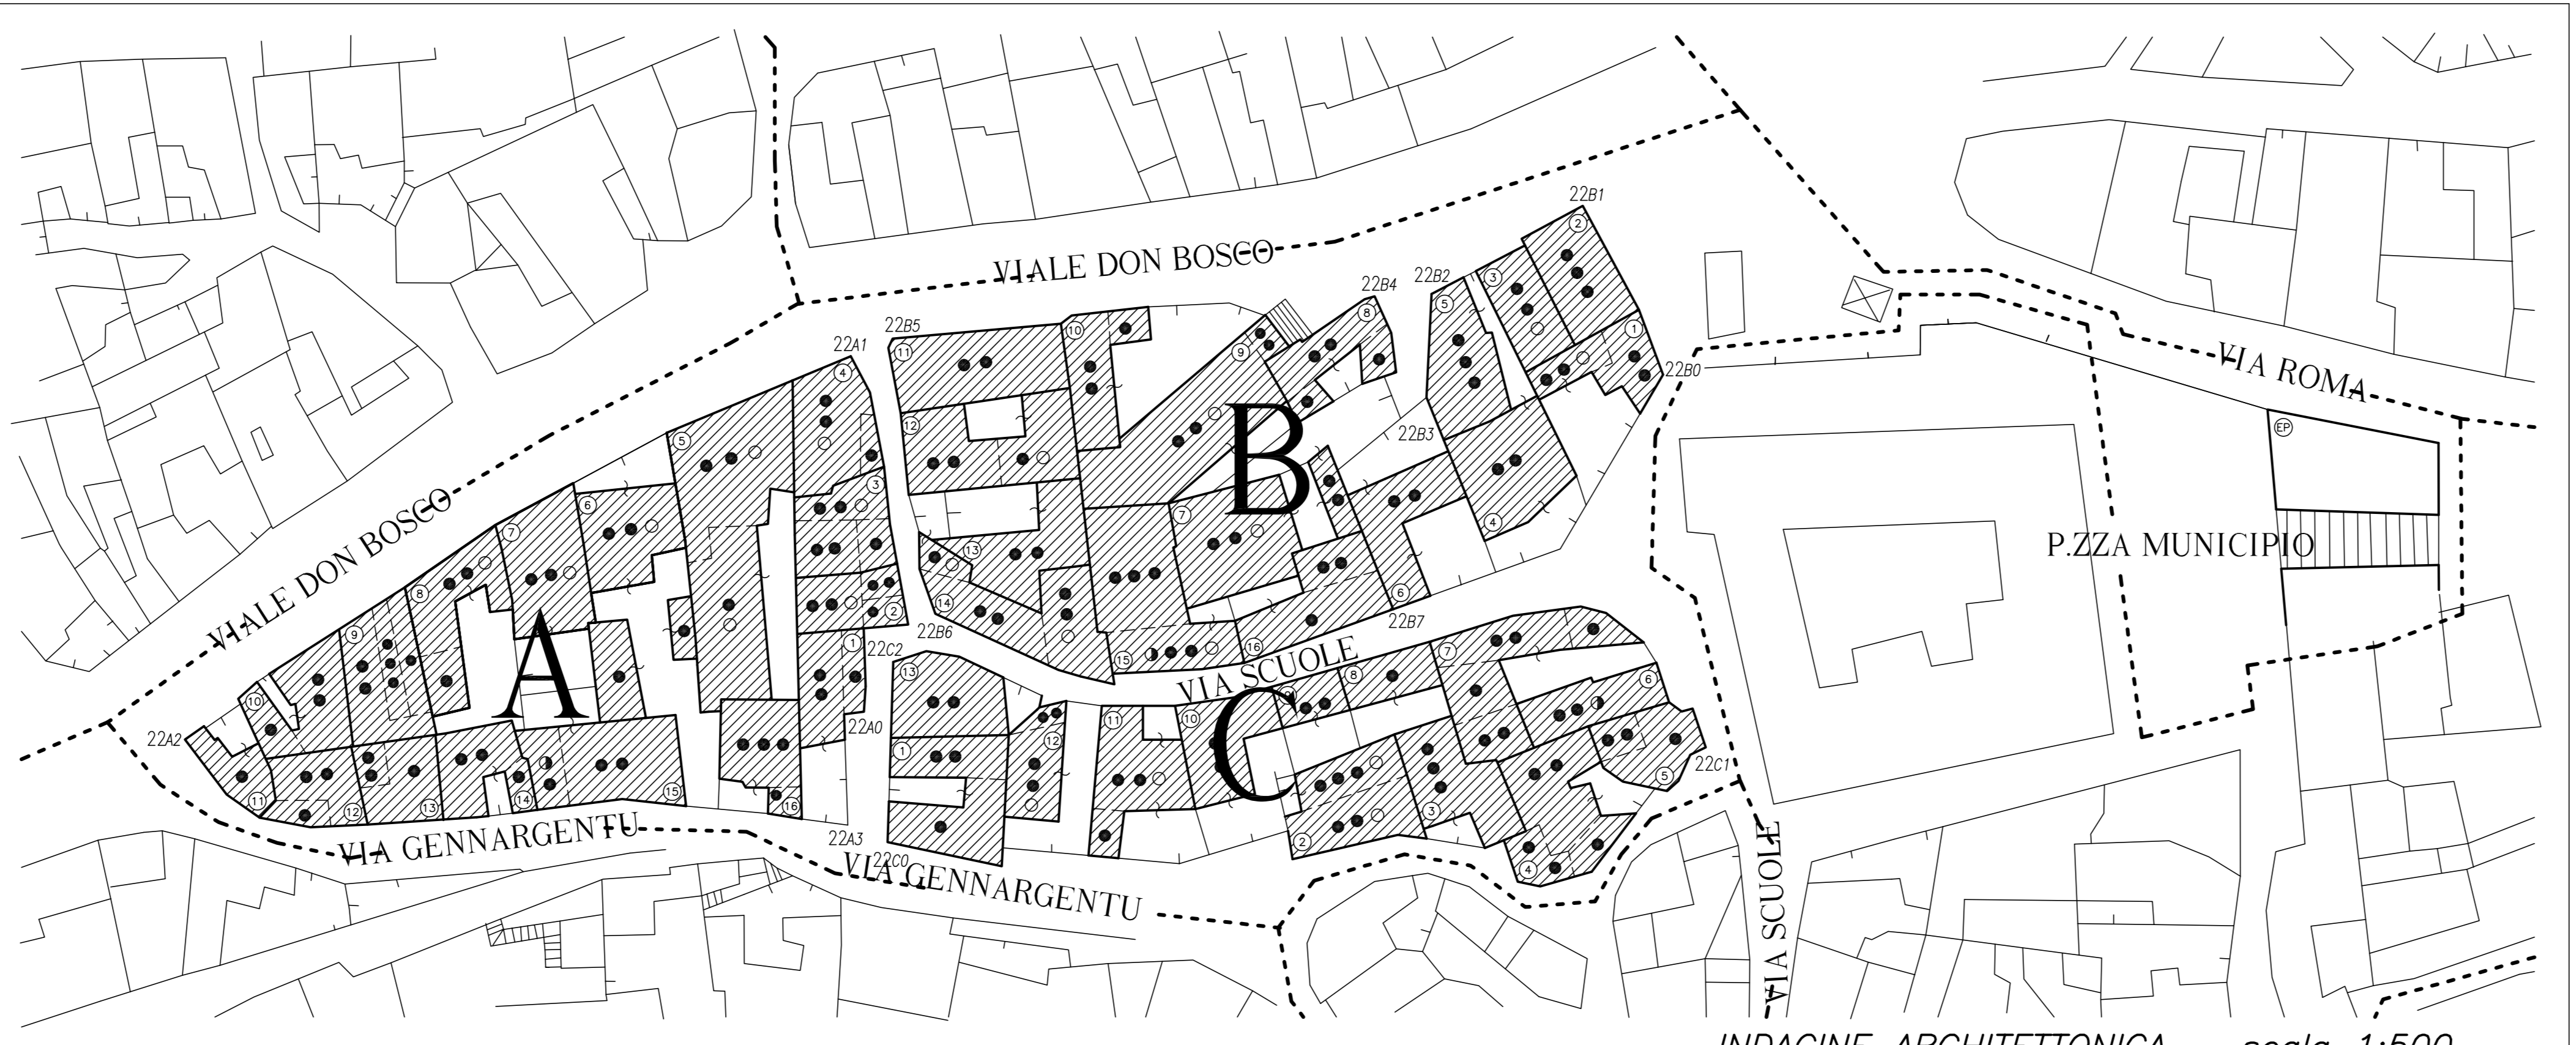
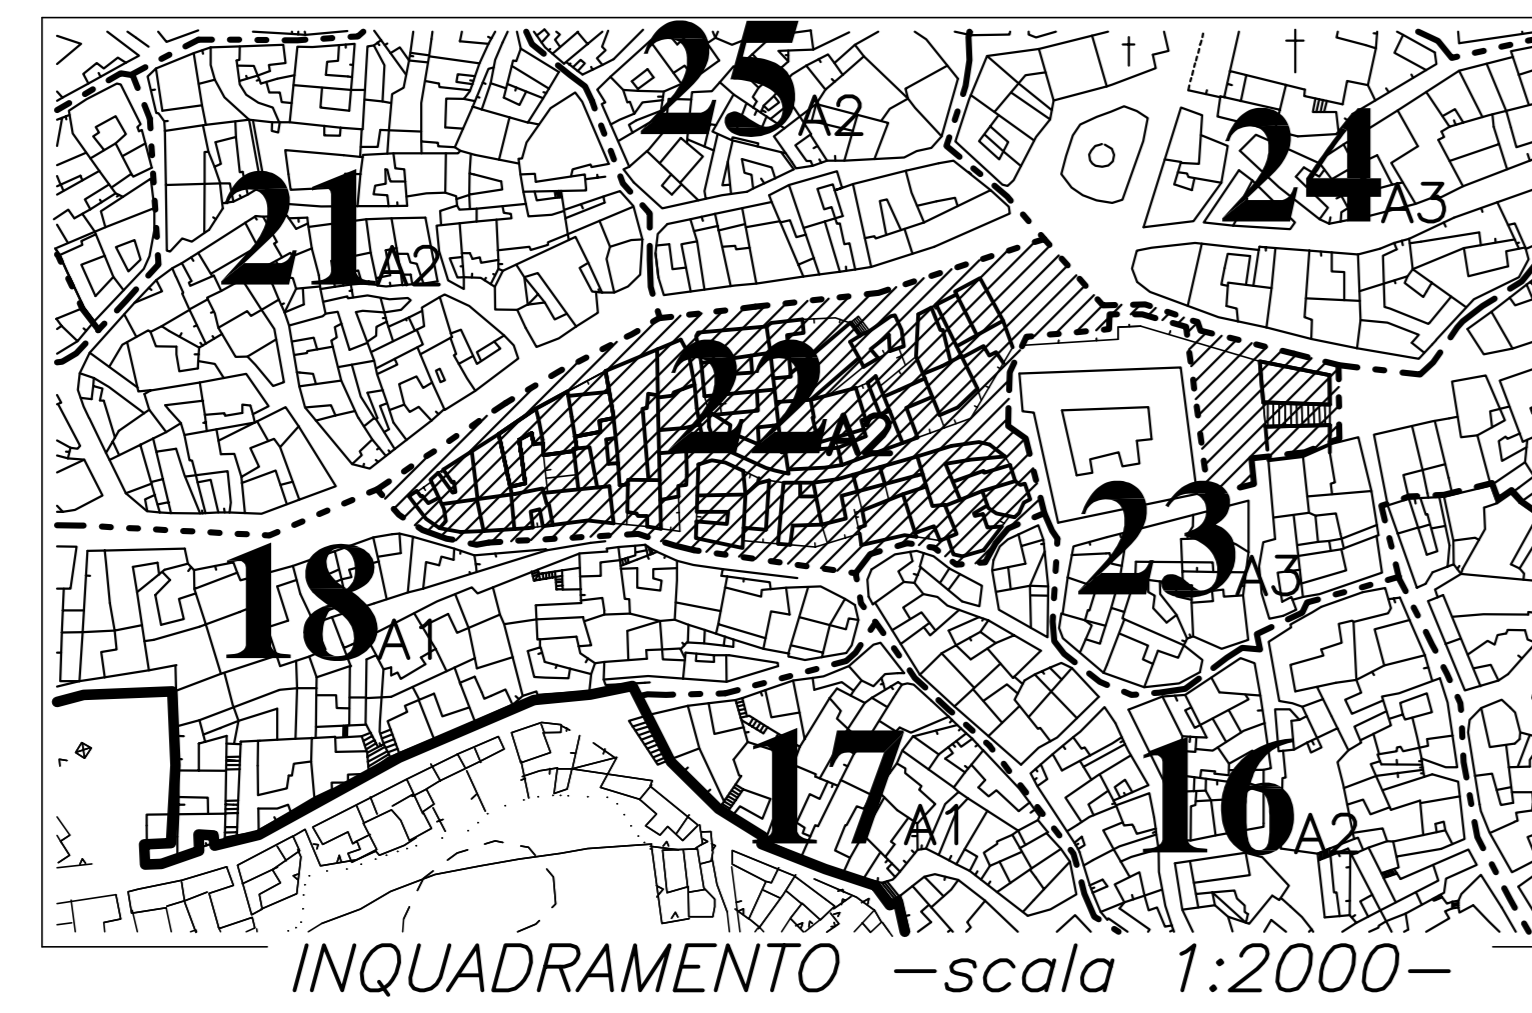
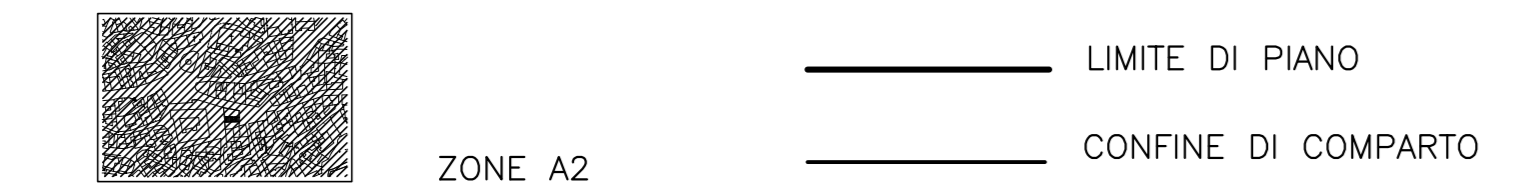
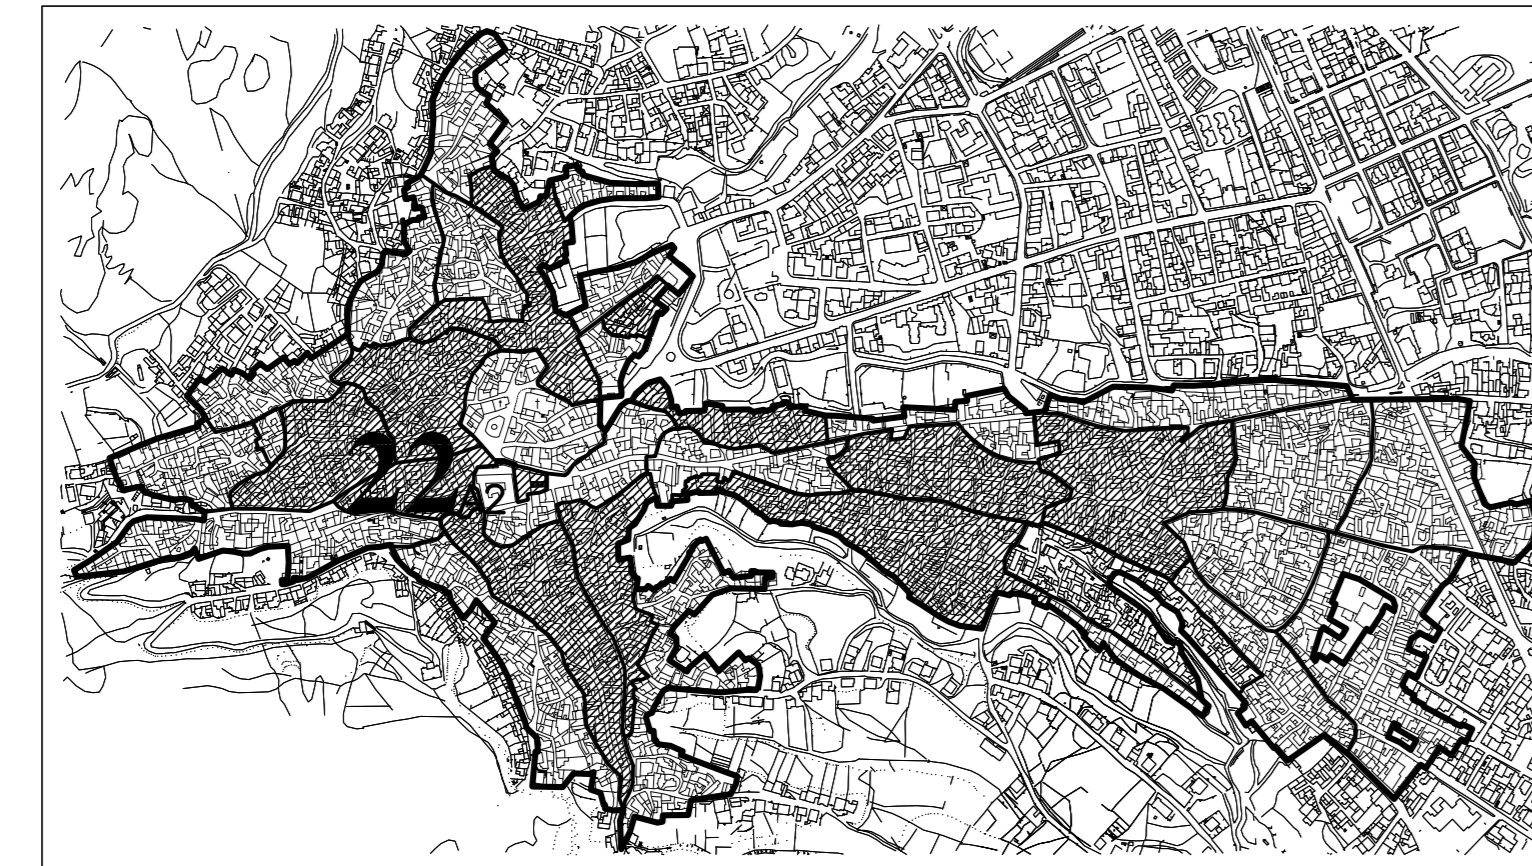



Designazione dell'opera
**PIANO PARTICOLAREGGIATO
CENTRO STORICO**
- ZONE A2 -

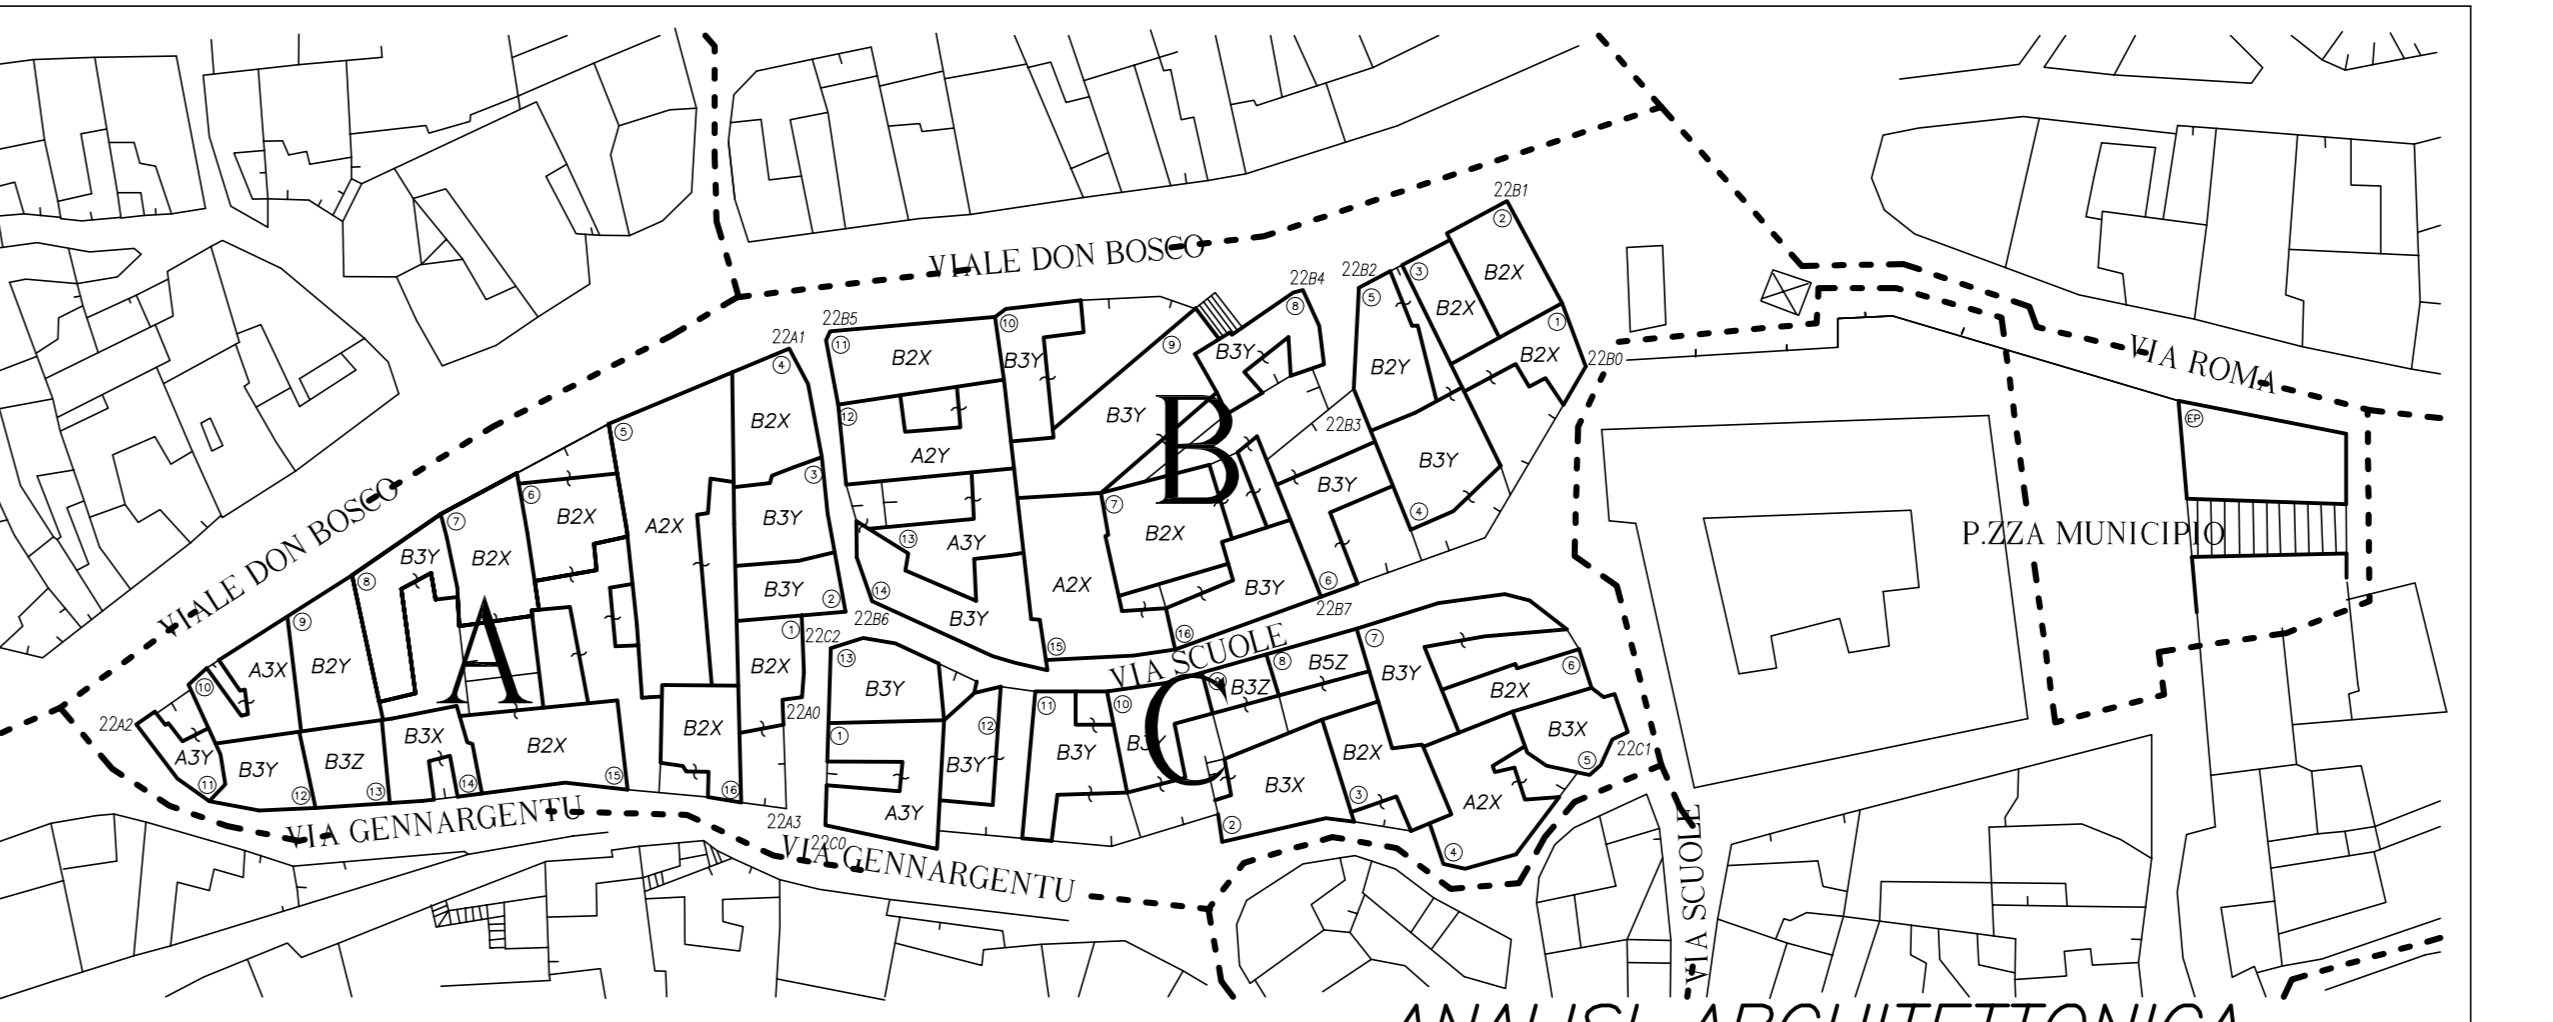


INDAGINE ARCHITETTONICA - scala 1:500 -

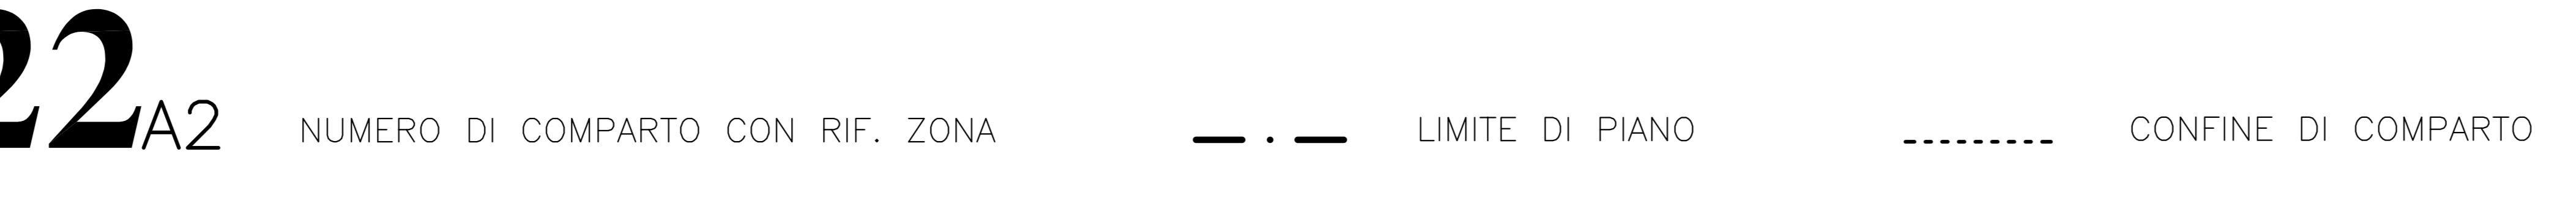

ANALISI ARCHITETTONICA

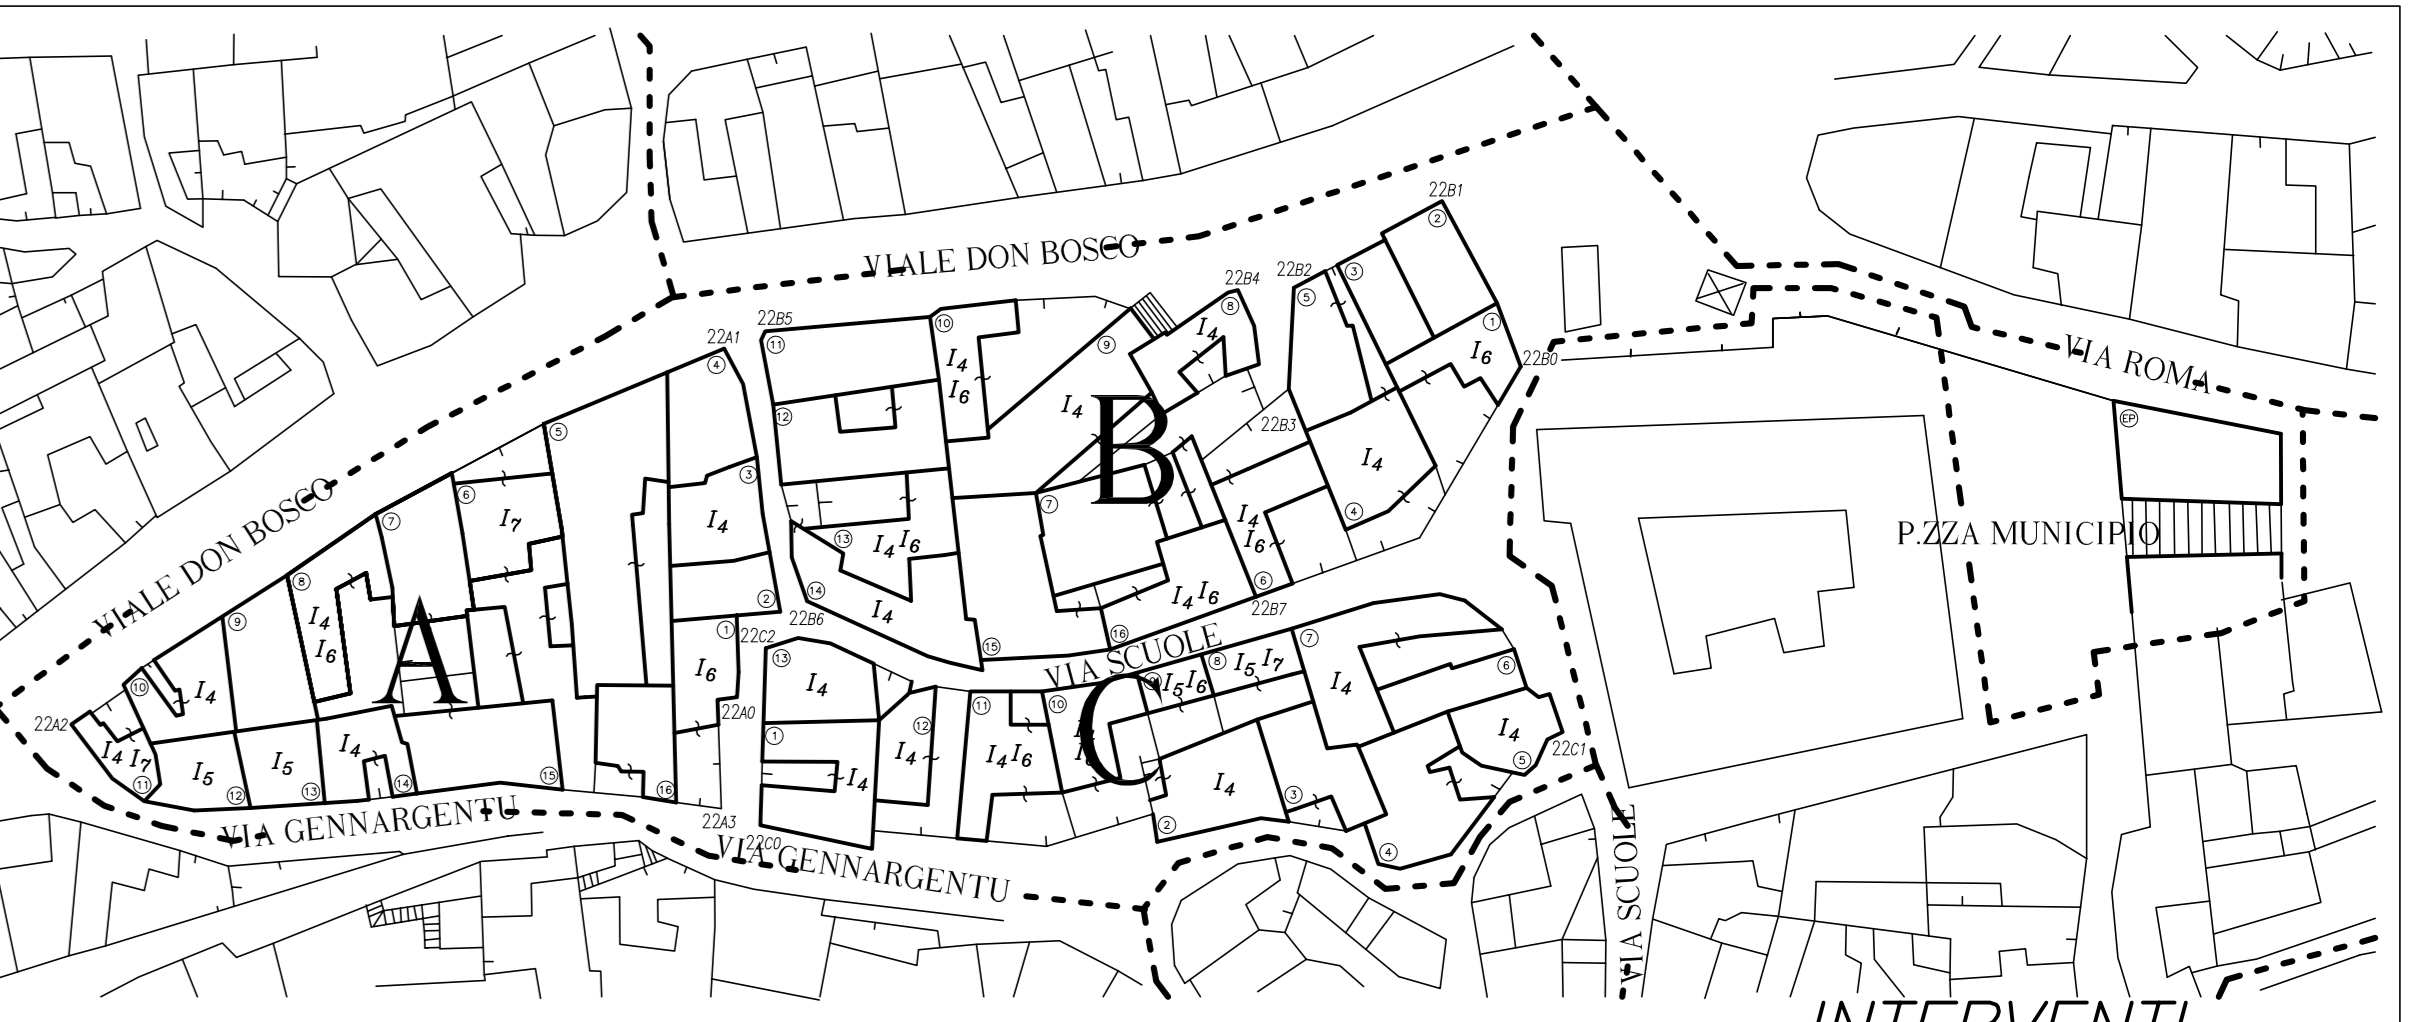

INTERVENTI

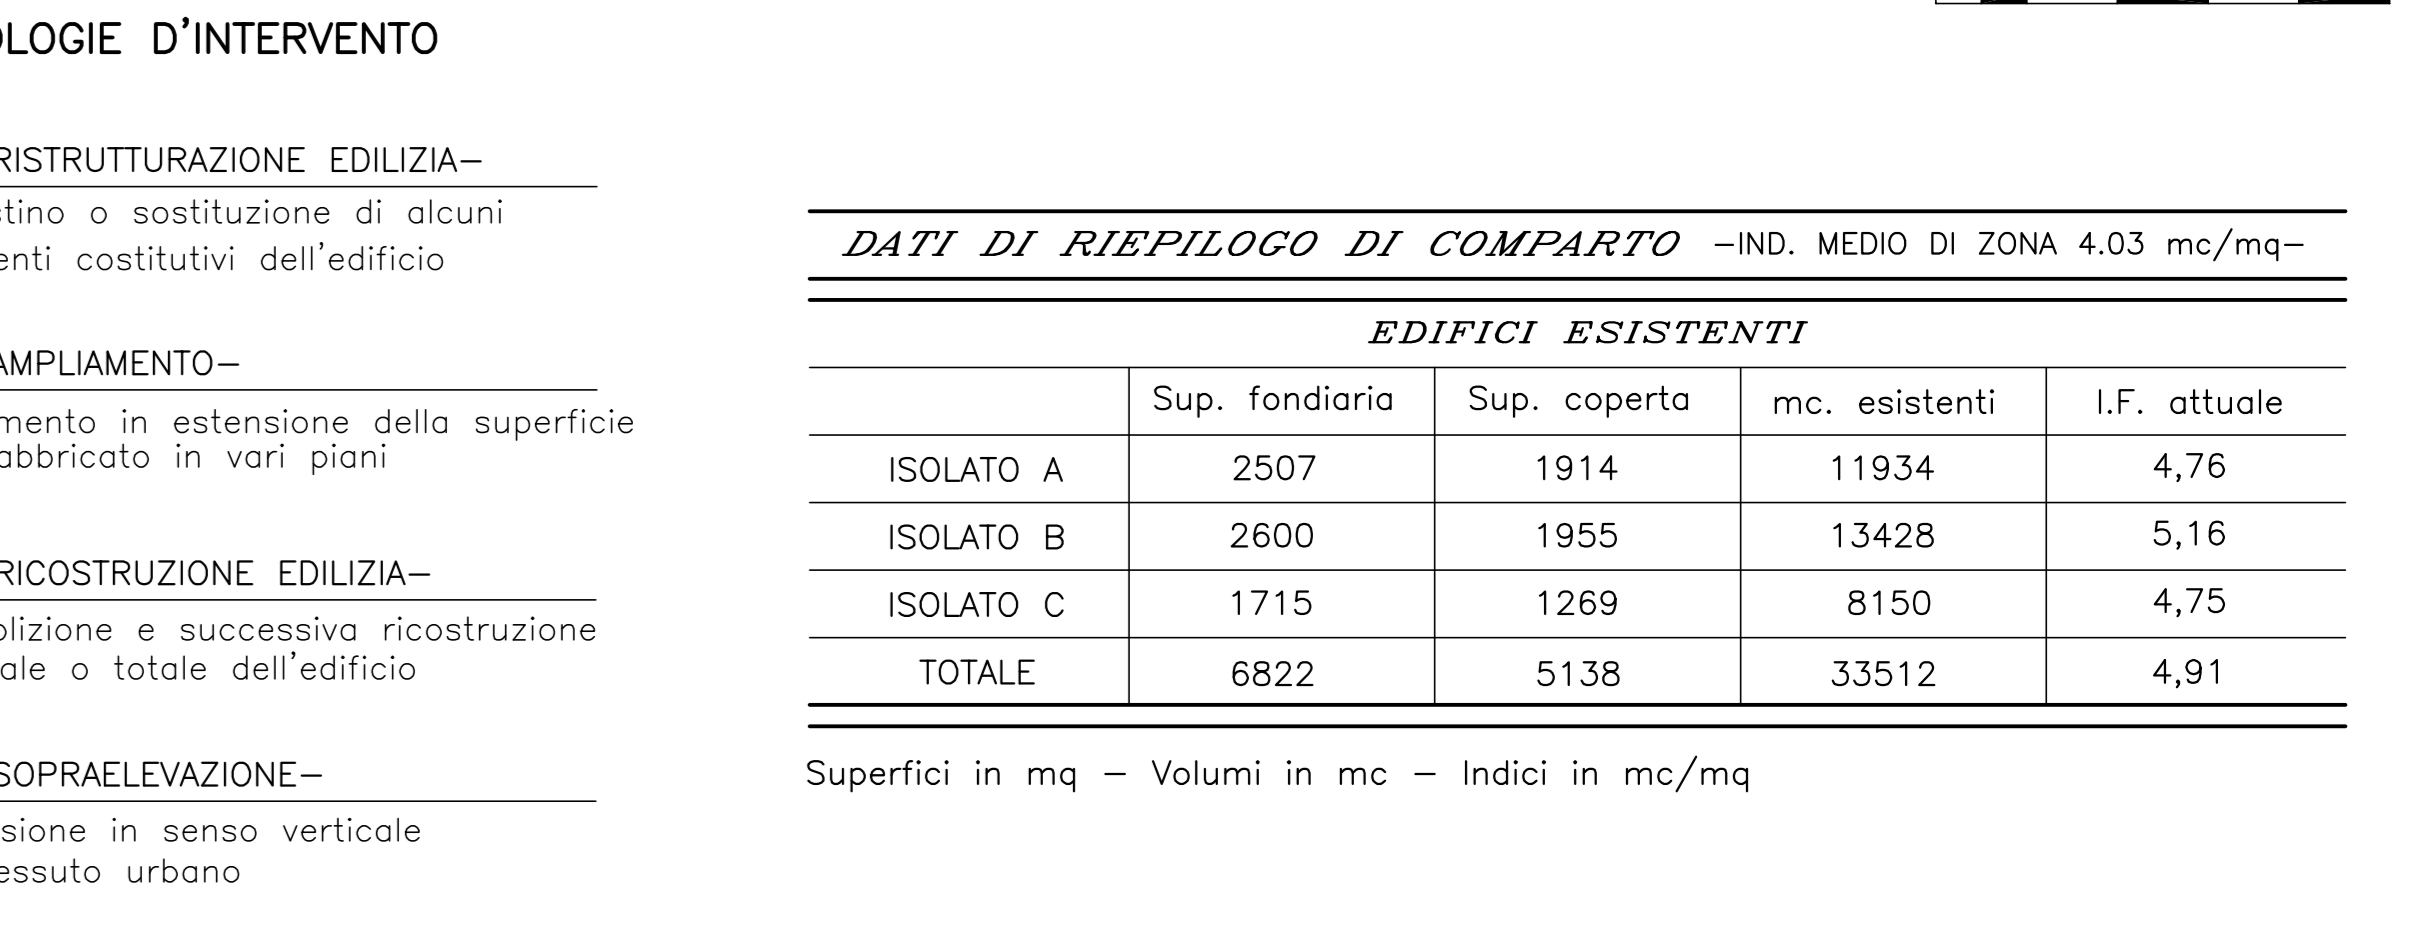

ORDINE DEGLI ARCHITETTI DELLA PROVINCIA DI CAGLIARI N.196

ORDINE DEGLI INGEGNERI DELLA PROVINCIA DI CAGLIARI N.1572

ARCH. EFISIO CORONGIU
VIA P. BONELLI 50 - GONNOSFANADIGA - CA

ING. ARCH. GIANQUIRICO CORAZZA
VIA S. BENEDETTO 57 - CAGLIARI

Gruppo di lavoro
ING. ANDREA SANNA
ING. DANIELA PORQUEDDU
ING. ANNA PES
GEOM. STEFANO SANNA
GEOM. ROBERTO FLORIS

Indagine storica
DOTT. DANIELA PIRAS

Oggetto del disegno
PLANIMETRIE COMPARTO 22A2

Tavola n.
28

Scala
VARIE

Data
MAGGIO 1998